


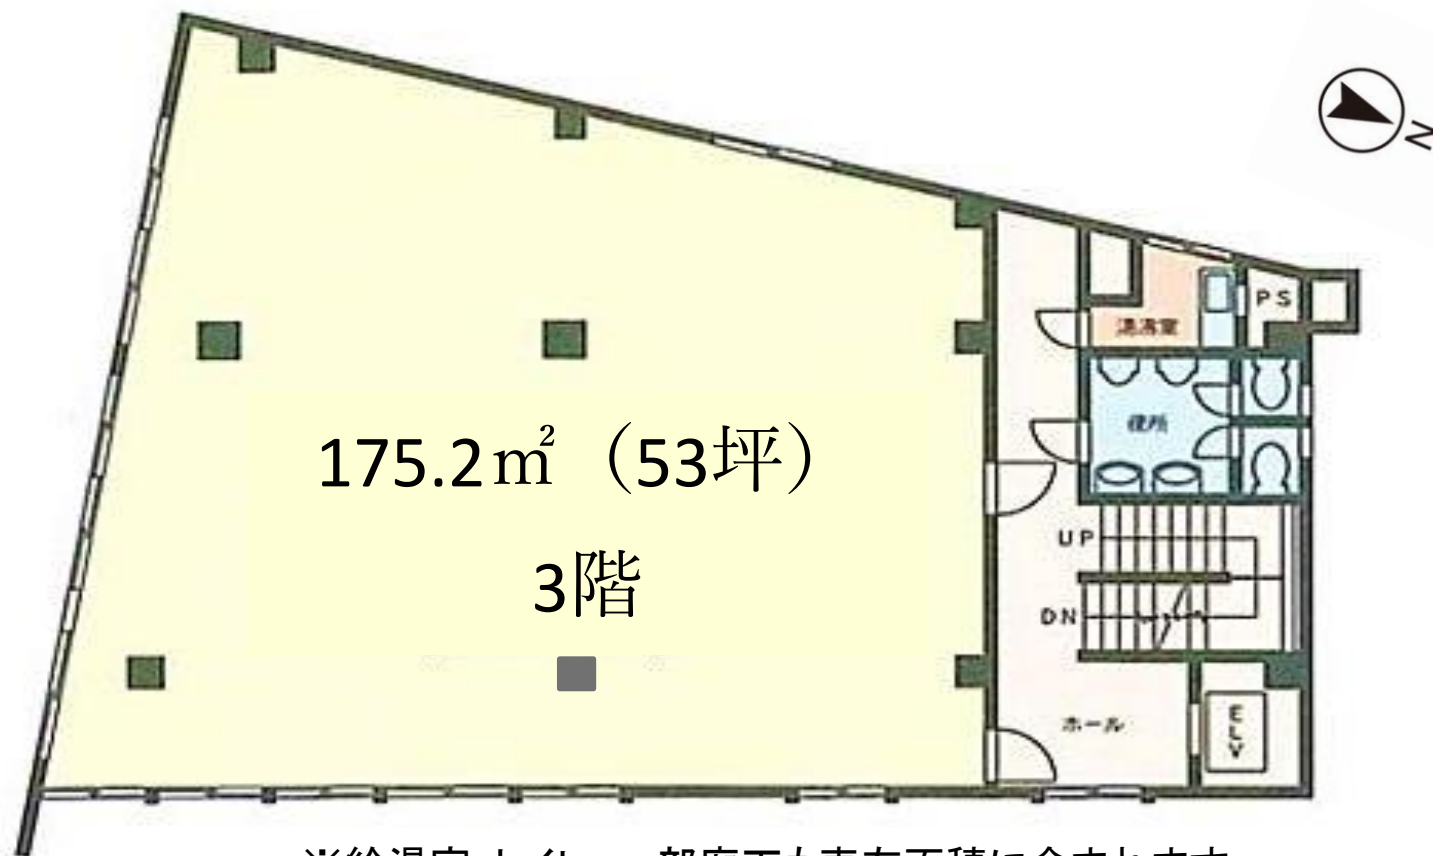

※給湯室・トイレ・一部廊下も専有面積に含まれます。

面 積	175.2 m ² (約 53 坪)	入居可能日	2026年1月下旬
天井高	2,700 mm (スケルトン天井)	敷 金	賃料の8ヵ月分
給 湯	フロア専用	償 却	賃料の1ヵ月分
空 調	個別 4基	礼 金	なし
トイレ	男女別 隔階共用	契約形態	定期借家契約 (期間応相談)